


省道S532址山苍华村至新基村段（K46+708~K47+803）改建工程拟征收土地范围图

鹤山市址山镇昆华村苍华第二股份经济合作社、鹤山市址山镇昆华村苍华第四股份经济合作社、
鹤山市址山镇昆华村苍华第五股份经济合作社

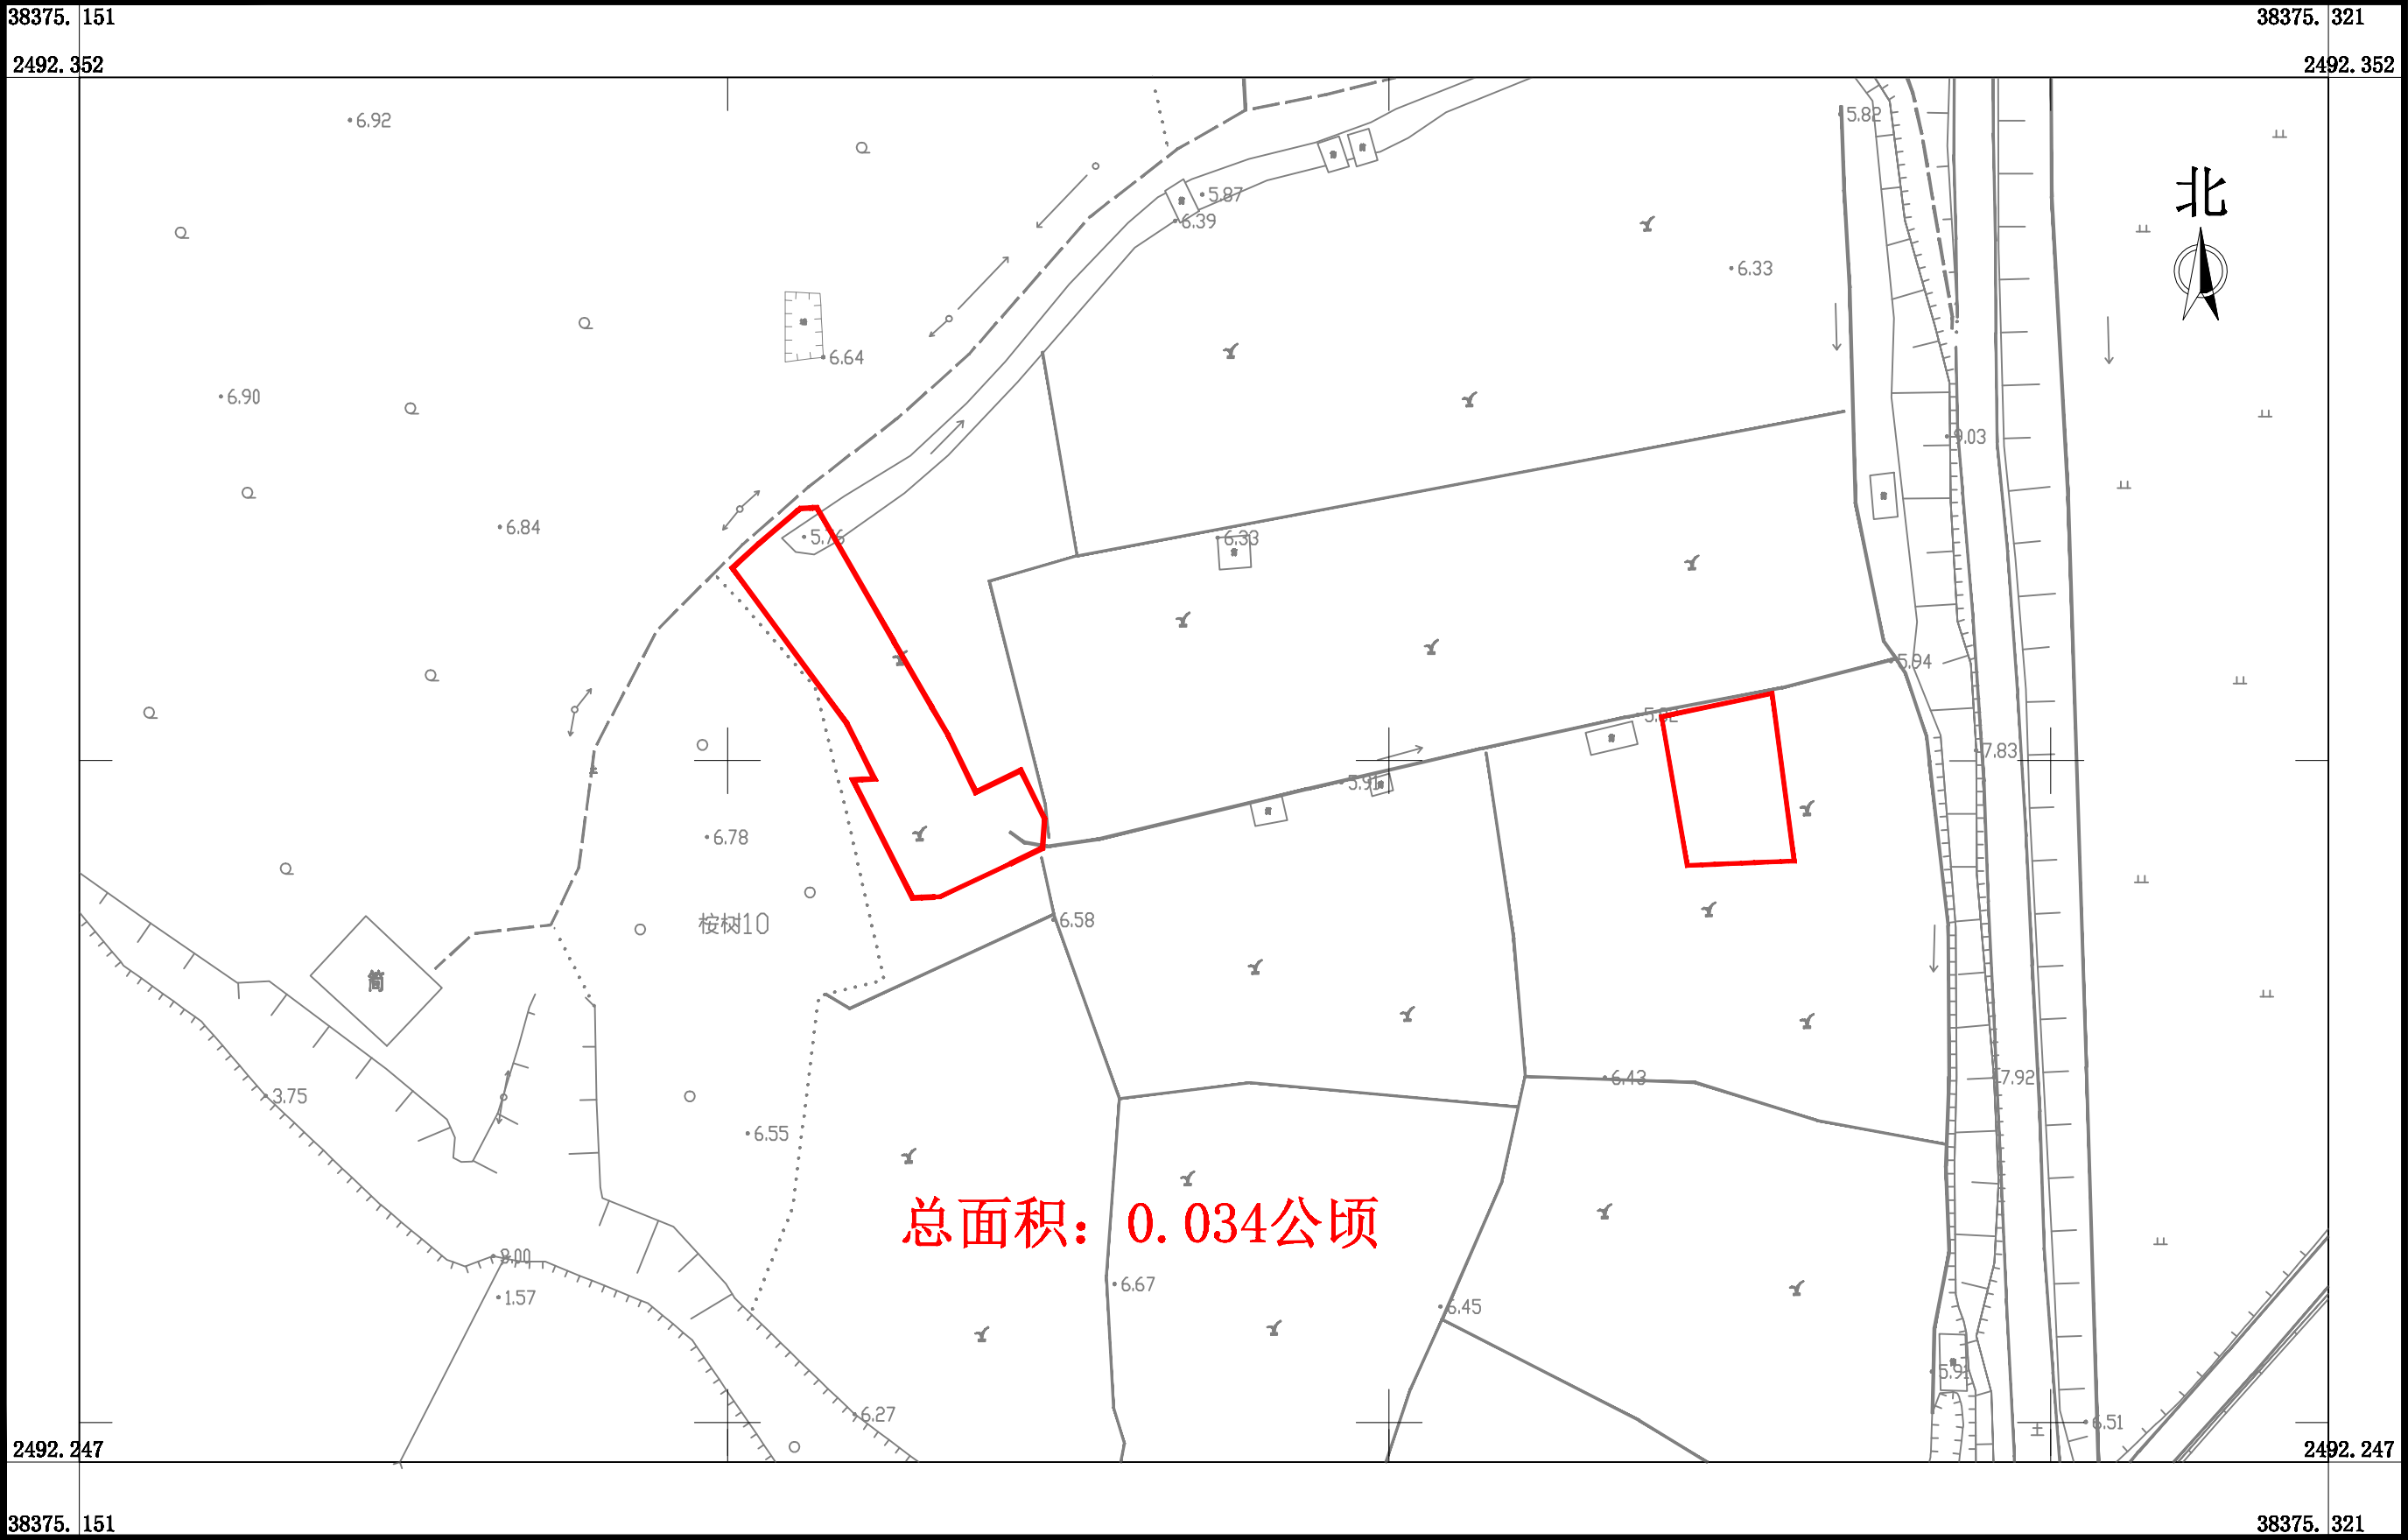

广东华地自然空间规划研究有限公司

2025年11月数字化制图
2000国家大地坐标系，中央子午线114°
TD/T 1008-2007土地勘测定界规程

1:500

制图员:陈雍俊
检查员:杨 团