


鹤山市沙坪街黄宝坑村新股份经济合作社、鹤山市沙坪街黄宝坑股份经济合作社 征收土地位置范围图

单位：m.m<sup>2</sup>

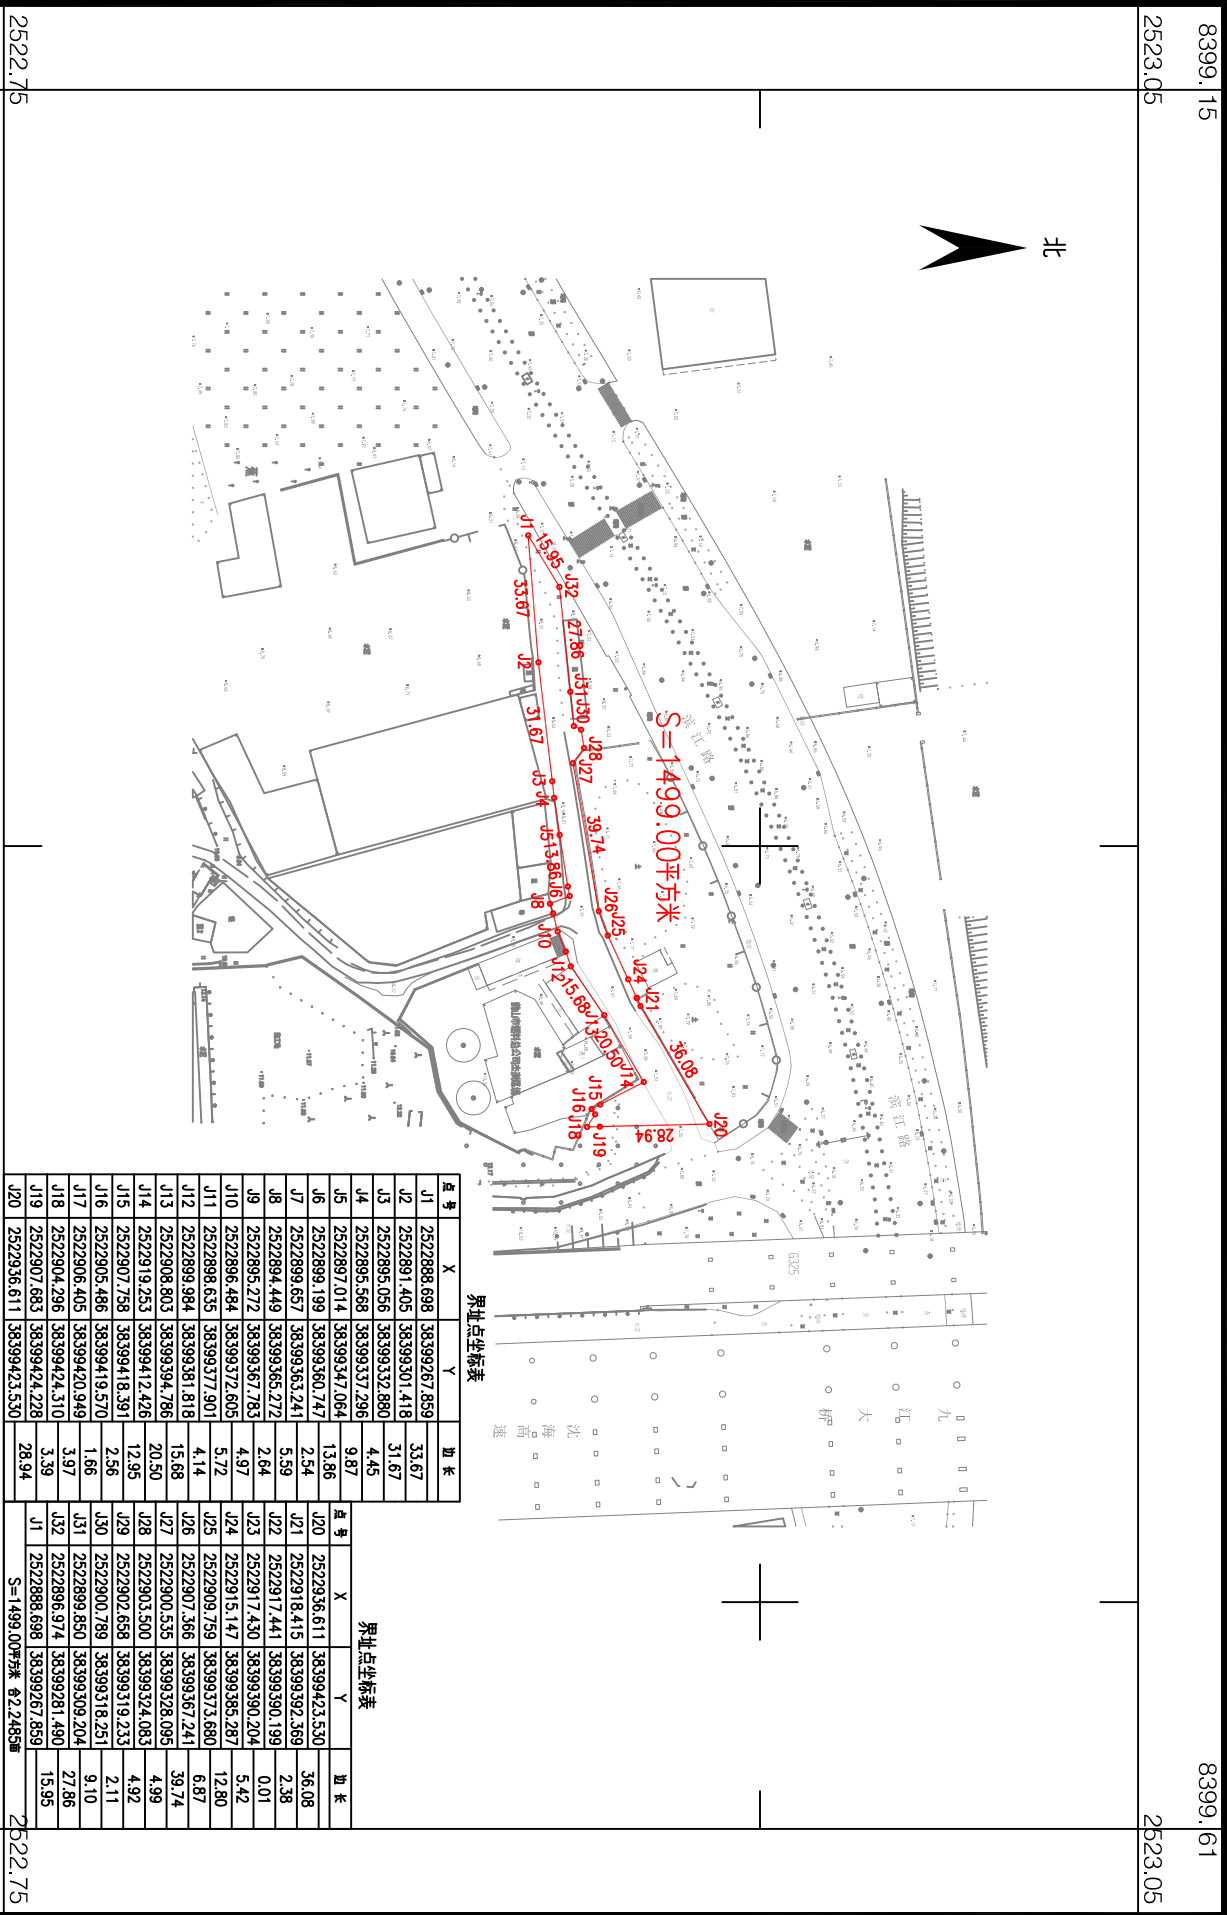

湖南省地质工程勘察院有限公司江门分公司

8399.15

1:2000

8399.61

2025年11月数字化制图。  
2000国家大地坐标系，中央子午线114度。  
1985国家高程基准，等高距为1米。  
2007年版图式。

绘图员：李彩花  
审核员：廖军华