


# 鹤山市沙坪街楼冲股份经济合作联社 征收土地位置范围图

单位: m.m<sup>2</sup>

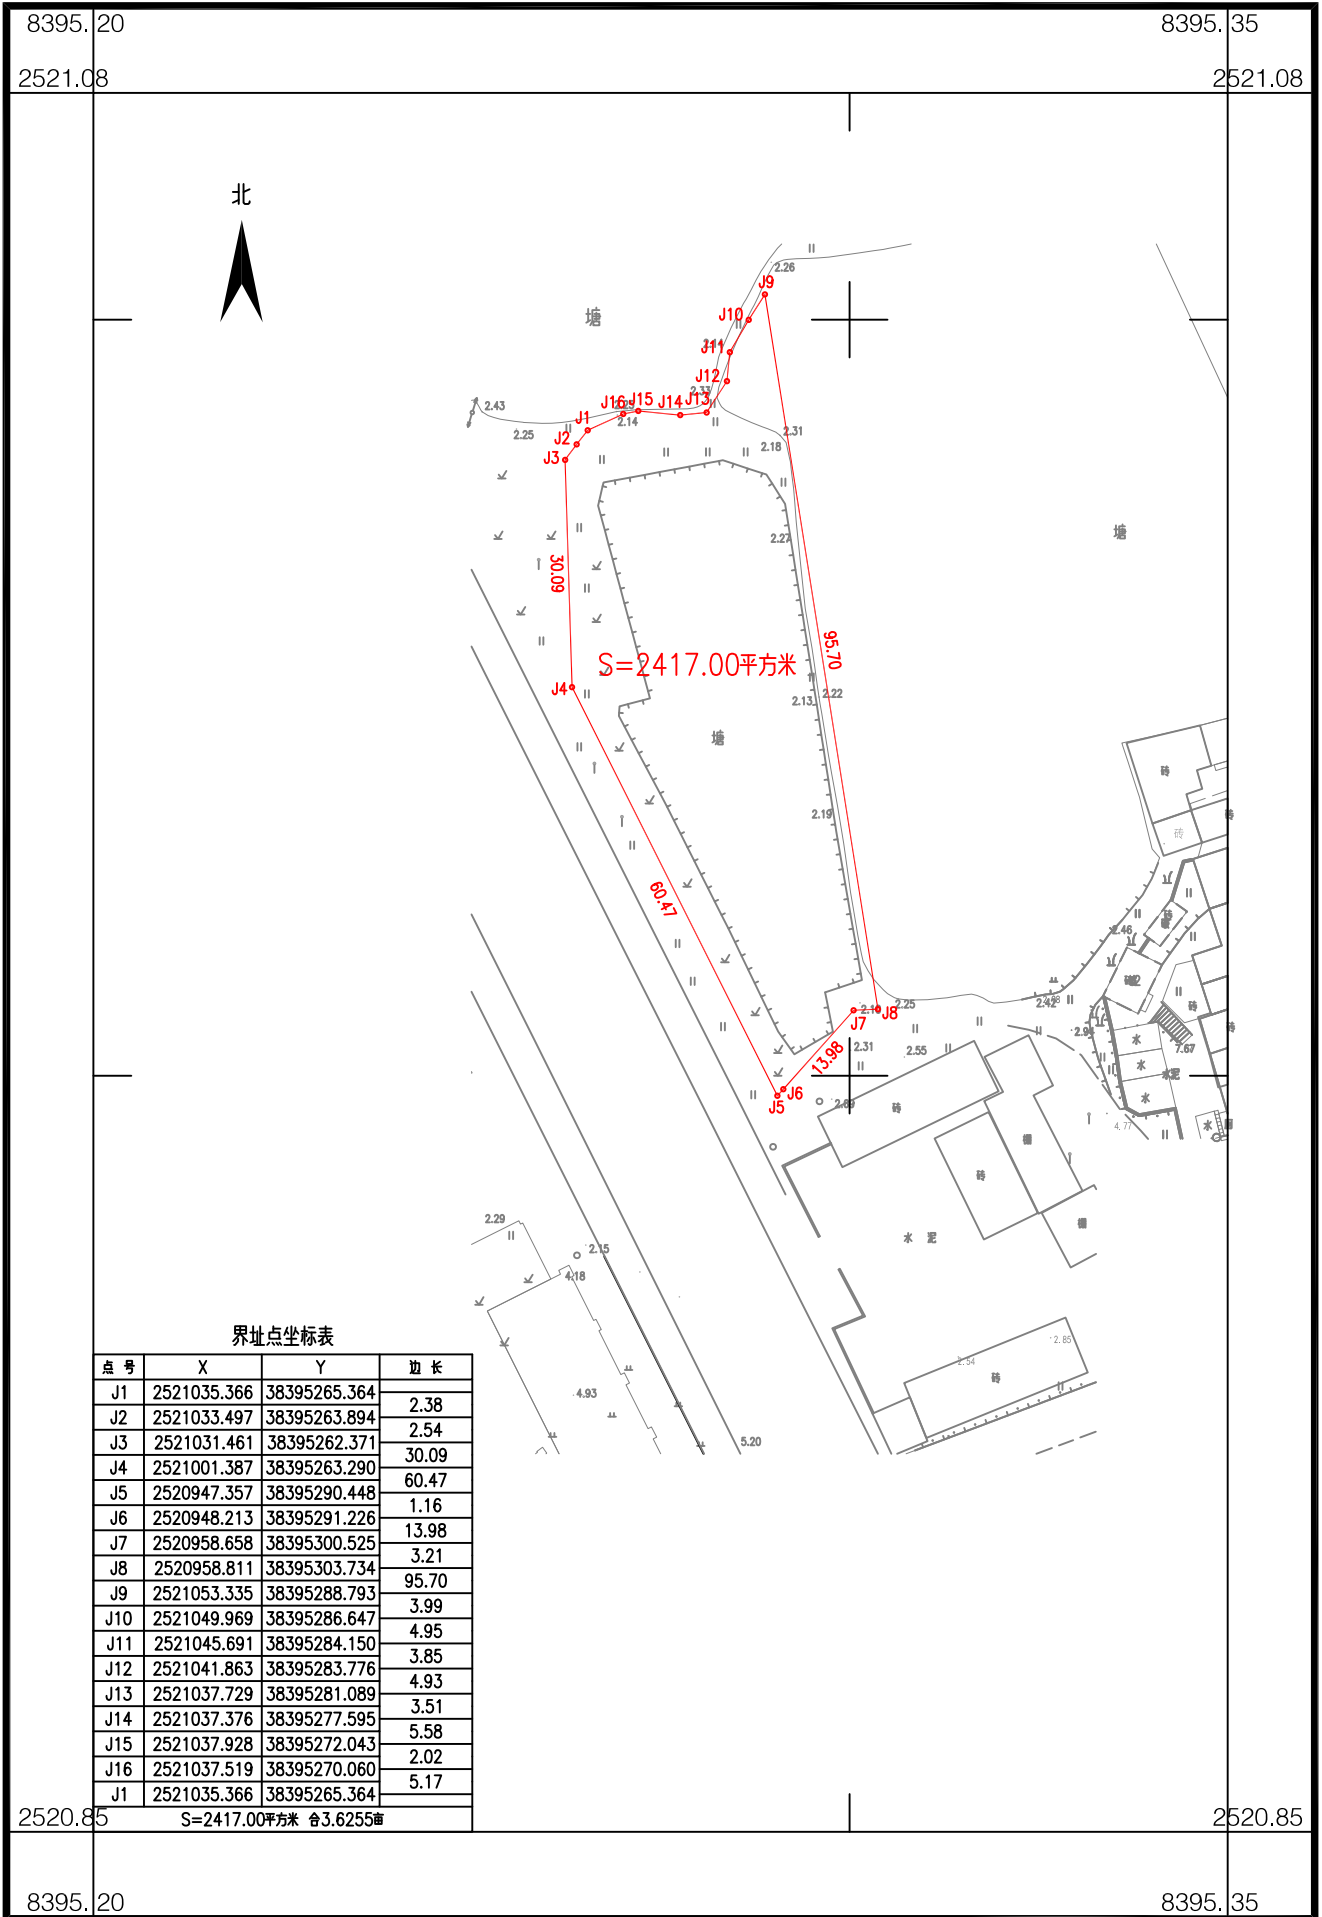

界址点坐标表

点号	X	Y	边长
J1	2521035.366	38395265.364	2.38
J2	2521033.497	38395263.894	2.54
J3	2521031.461	38395262.371	30.09
J4	2521001.387	38395263.290	60.47
J5	2520947.357	38395290.448	1.16
J6	2520948.213	38395291.226	13.98
J7	2520958.658	38395300.525	3.21
J8	2520958.811	38395303.734	95.70
J9	2521053.335	38395288.793	3.99
J10	2521049.969	38395286.647	4.95
J11	2521045.691	38395284.150	3.85
J12	2521041.863	38395283.776	4.93
J13	2521037.729	38395281.089	3.51
J14	2521037.376	38395277.595	5.58
J15	2521037.928	38395272.043	2.02
J16	2521037.519	38395270.060	5.17
J1	2521035.366	38395265.364	

S=2417.00平方米 合3.6255亩

湖南省地质工程勘察院有限公司江门分公司

2025年11月数字化制图。  
2000国家大地坐标系，中央子午线114度。  
1985国家高程基准，等高距为1米。  
2007年版图式。

1:1000

绘图员: 李移花  
审核员: 廖军华