


# 南海至新会高速公路鹤山段建设项目用地征收土地位置范围图

鹤山市古劳镇古劳村经济联合社、鹤山市古劳镇古劳村五一股份经济合作社、鹤山市古劳镇麦水村八队股份经济合作社、鹤山市古劳镇麦水村井仔股份经济合作社、鹤山市古劳镇麦水村三队股份经济合作社、鹤山市古劳镇麦水村向南队股份经济合作社

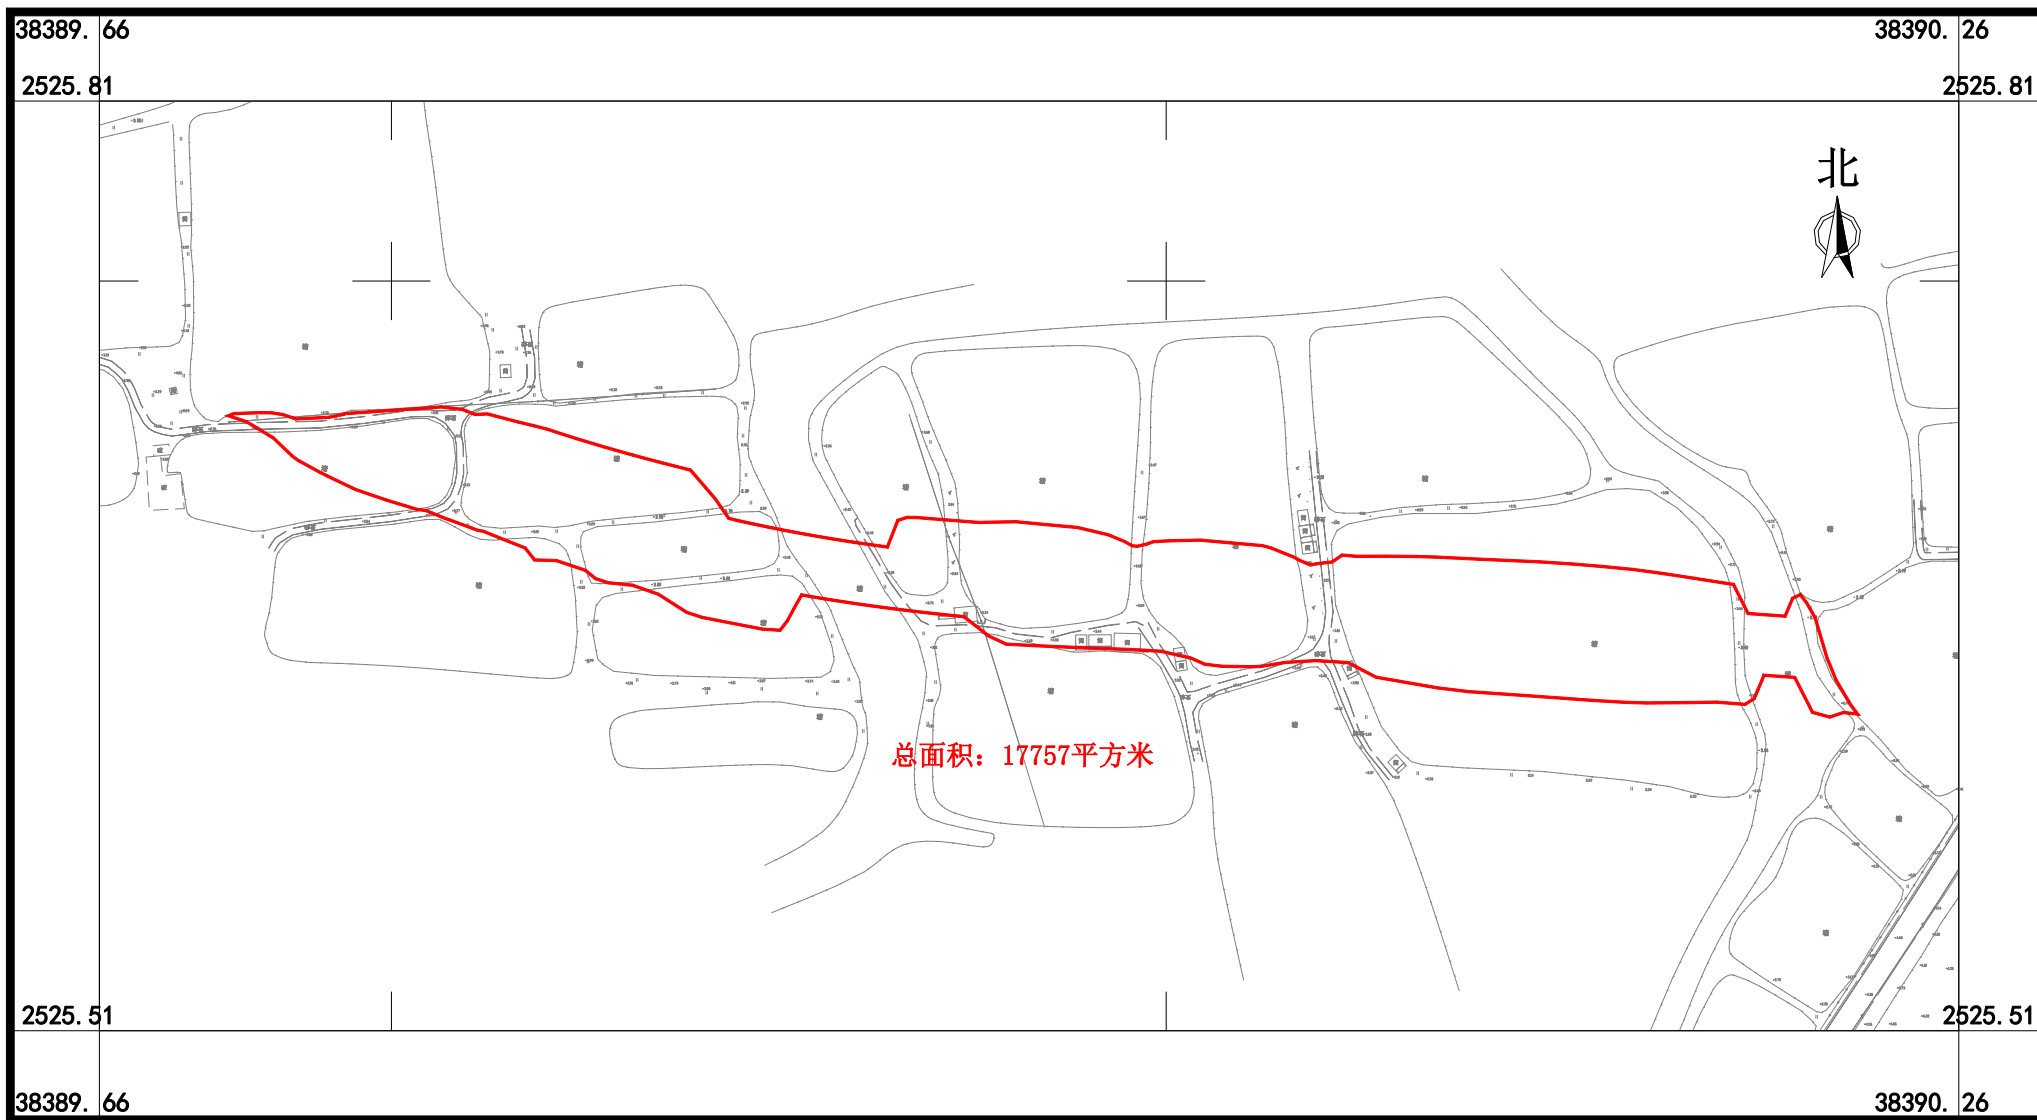

广东华地自然空间规划研究有限公司

2026年2月数字化制图  
2000国家大地坐标系, 中央子午线114度  
TD/T1008-2007土地勘测定界规程

1:2500

制图员: 梁翠敏  
审核员: 杨团