


南海至新会高速公路鹤山段建设项目用地征收土地位置范围图


鹤山市鹤城镇禾谷村桂坑第一股份经济合作社、
鹤山市鹤城镇禾谷村桂坑第二股份经济合作社、
鹤山市鹤城镇禾谷村桂坑第三股份经济合作社、
鹤山市鹤城镇禾谷村桂坑经济合作社-1

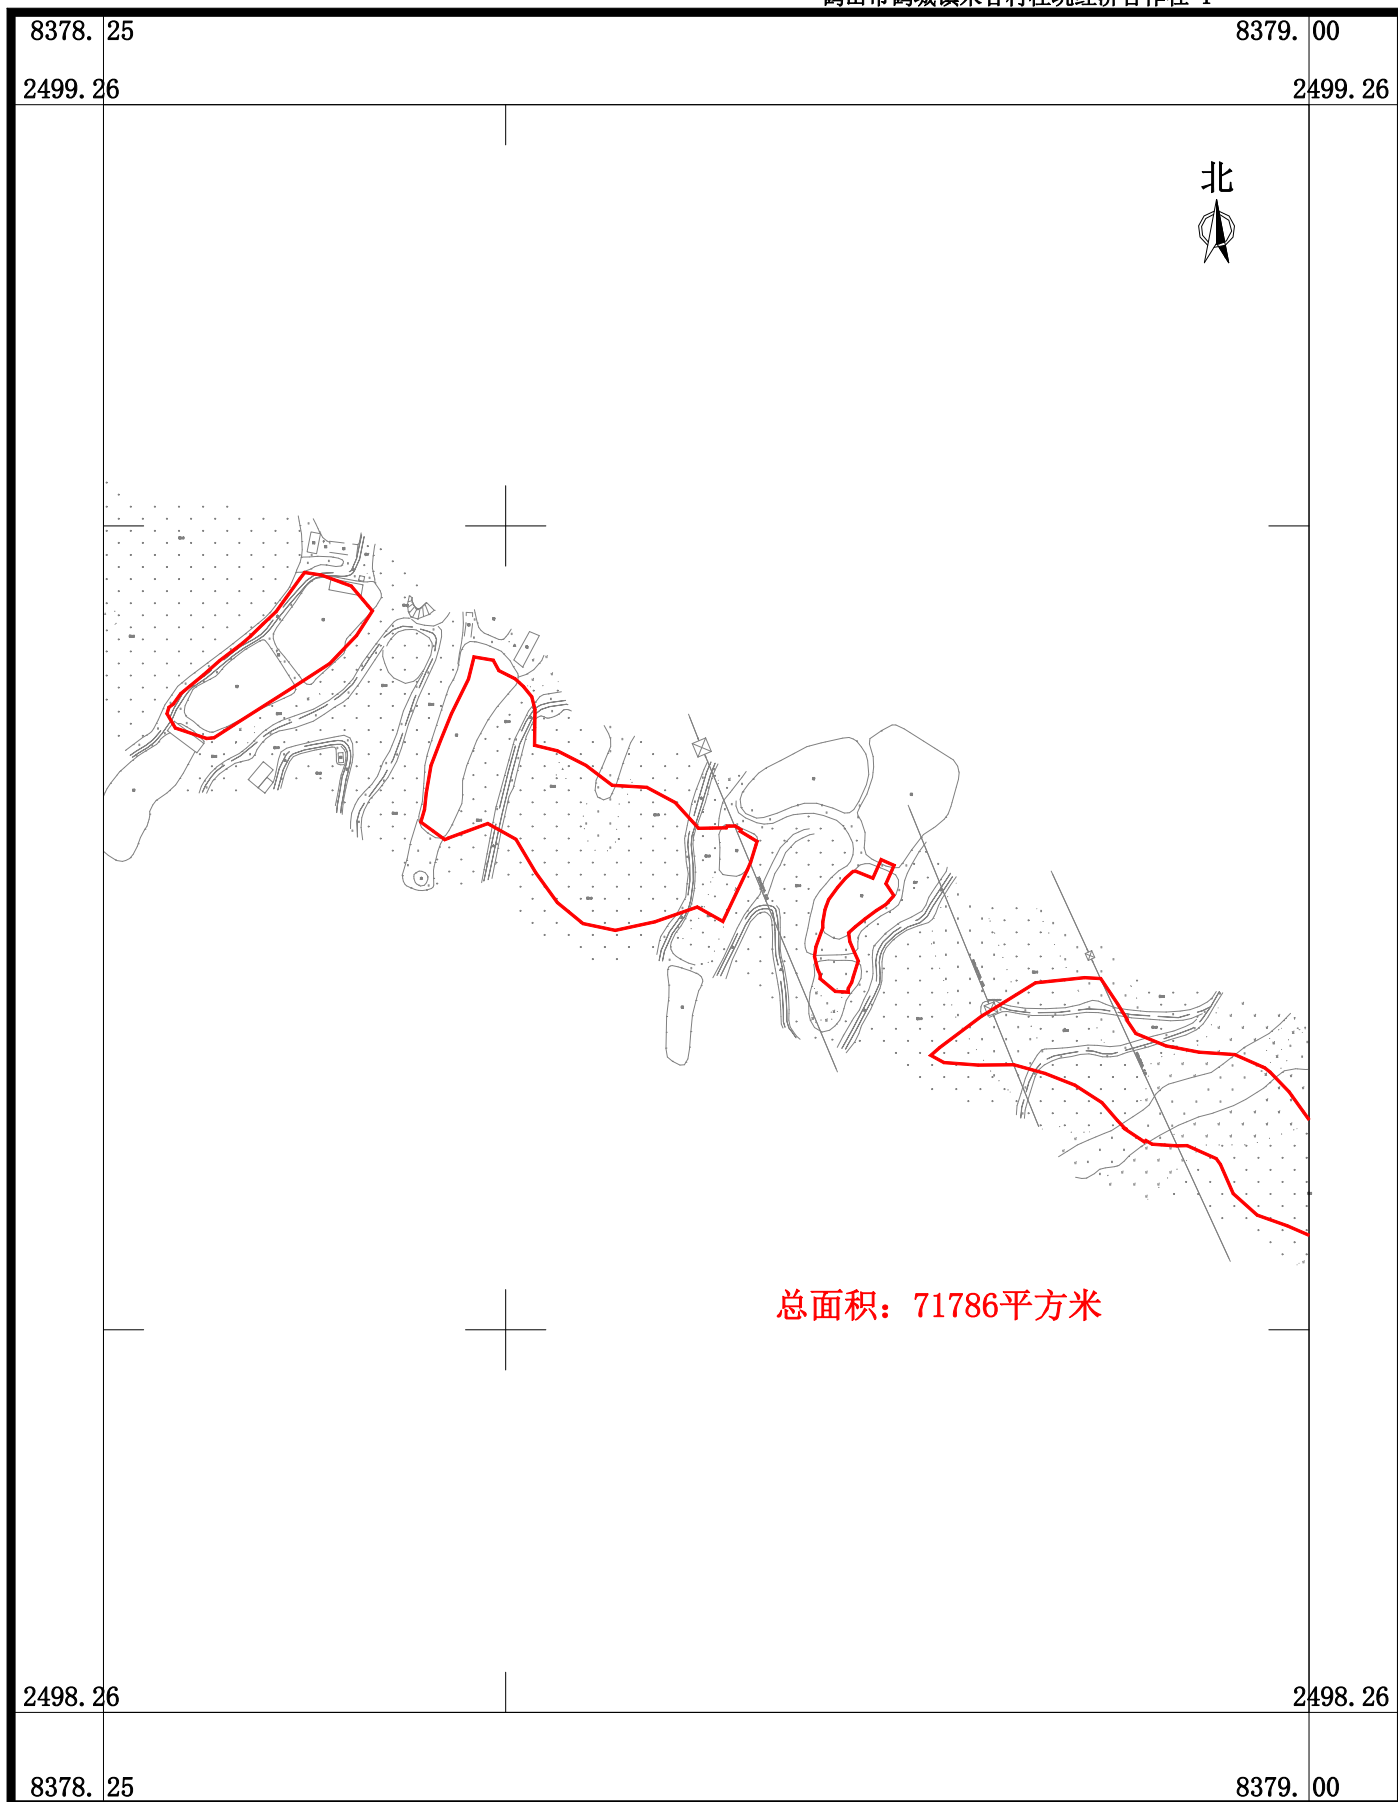

广东华地自然空间规划研究有限公司

南海至新会高速公路鹤山段建设项目用地征收土地位置范围图

鹤山市鹤城镇禾谷村桂坑第一股份经济合作社、
鹤山市鹤城镇禾谷村桂坑第二股份经济合作社、
鹤山市鹤城镇禾谷村桂坑第三股份经济合作社、
鹤山市鹤城镇禾谷村桂坑经济合作社-2

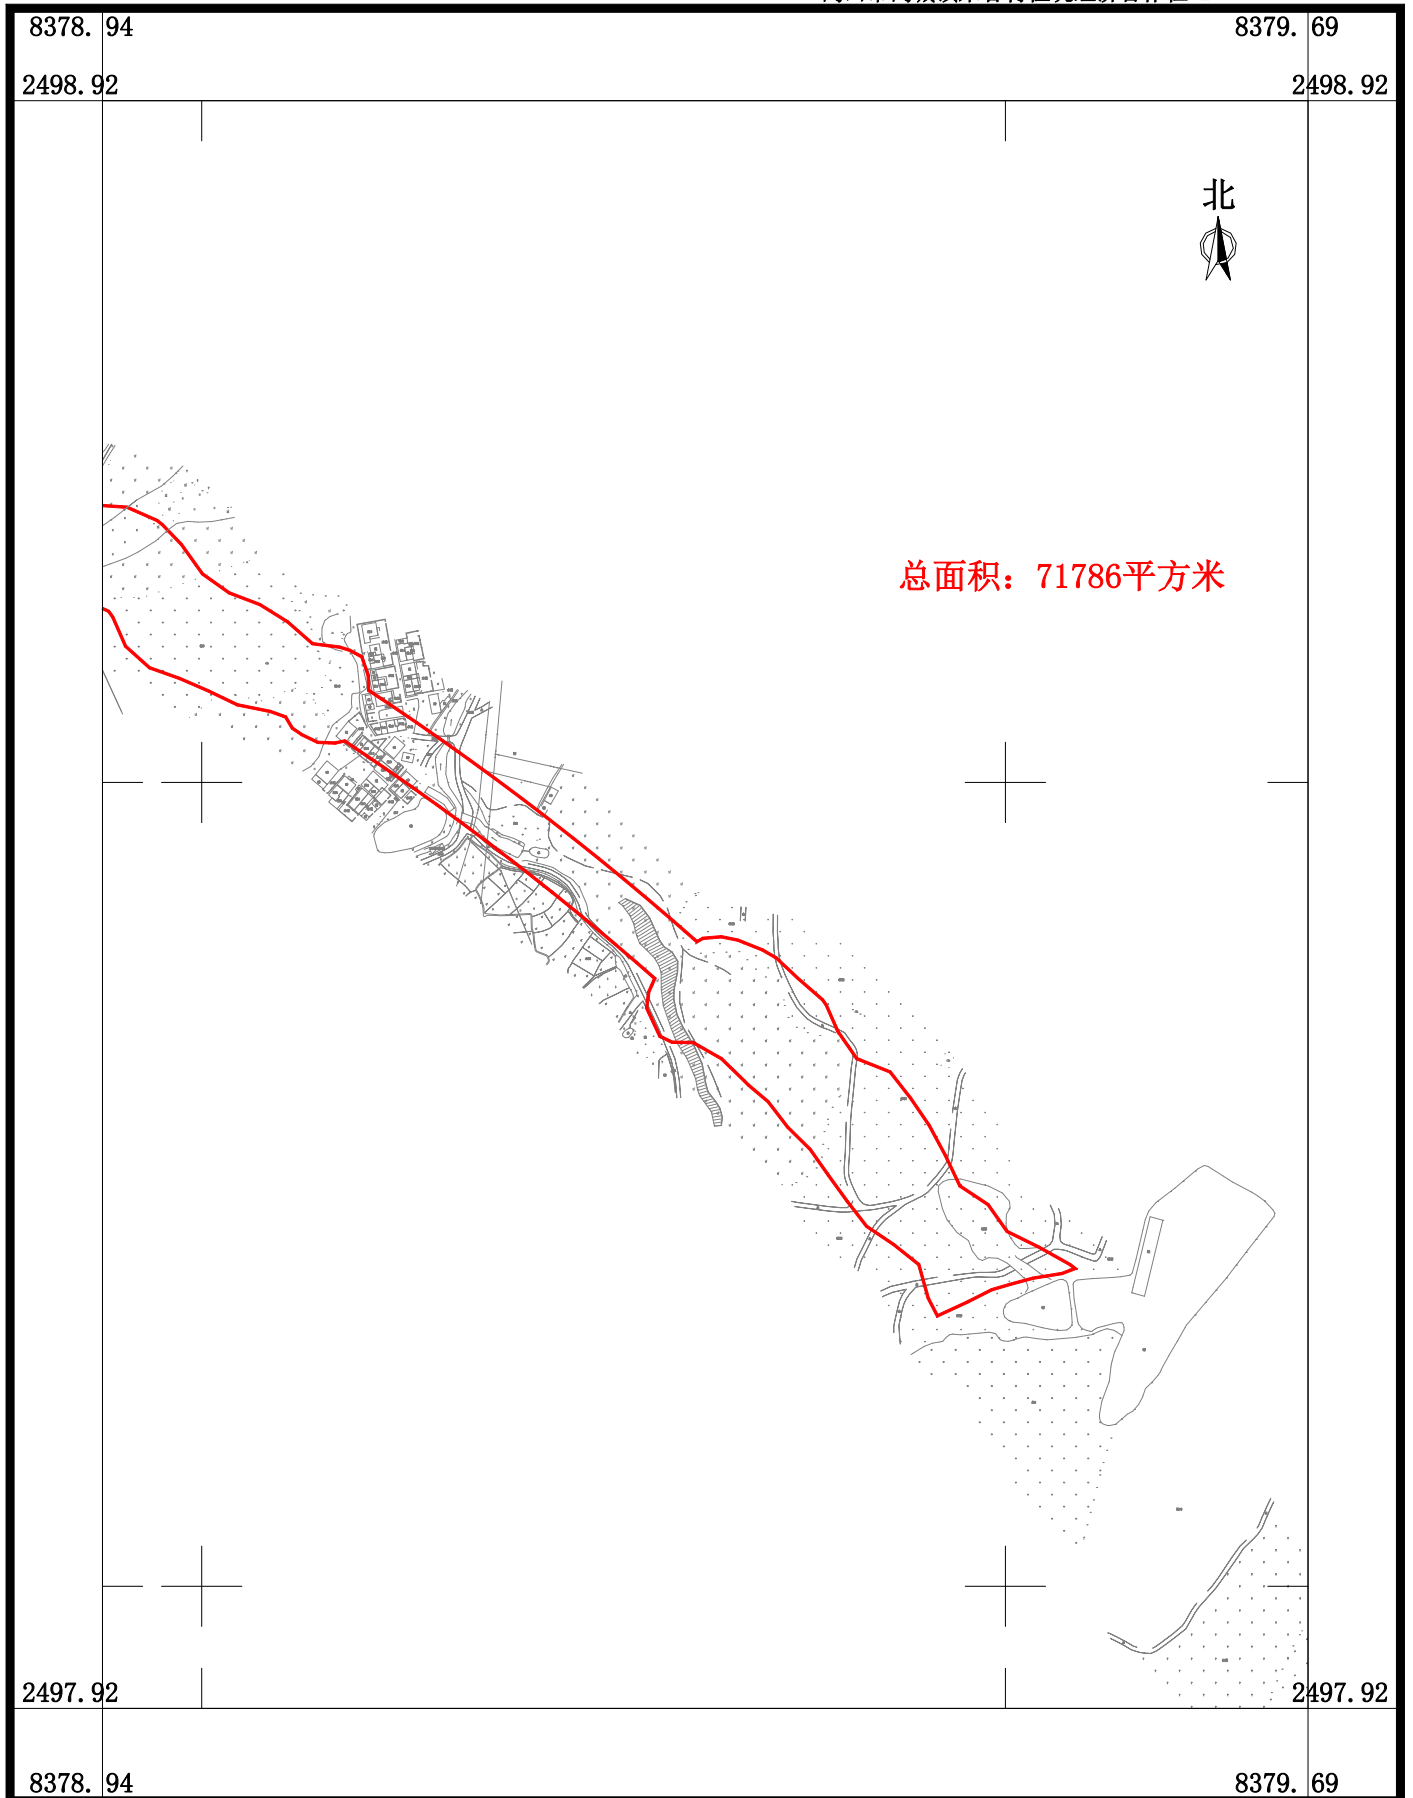

广东华地自然空间规划研究有限公司

2026年2月数字化制图
2000国家大地坐标系，中央子午线114度
TD/T 1008-2007土地勘测测定界规程

1:5000

制图员：梁翠敏
检查员：杨团