


# 南海至新会高速公路鹤山段建设项目用地征收土地位置范围图

鹤山市鹤城镇鹤城村水浪股份经济合作社、鹤山市鹤城镇先锋村横坑股份经济合作社、鹤山市鹤城镇先锋村田心第二股份经济合作社、鹤山市鹤城镇先锋村田心第一股份经济合作社

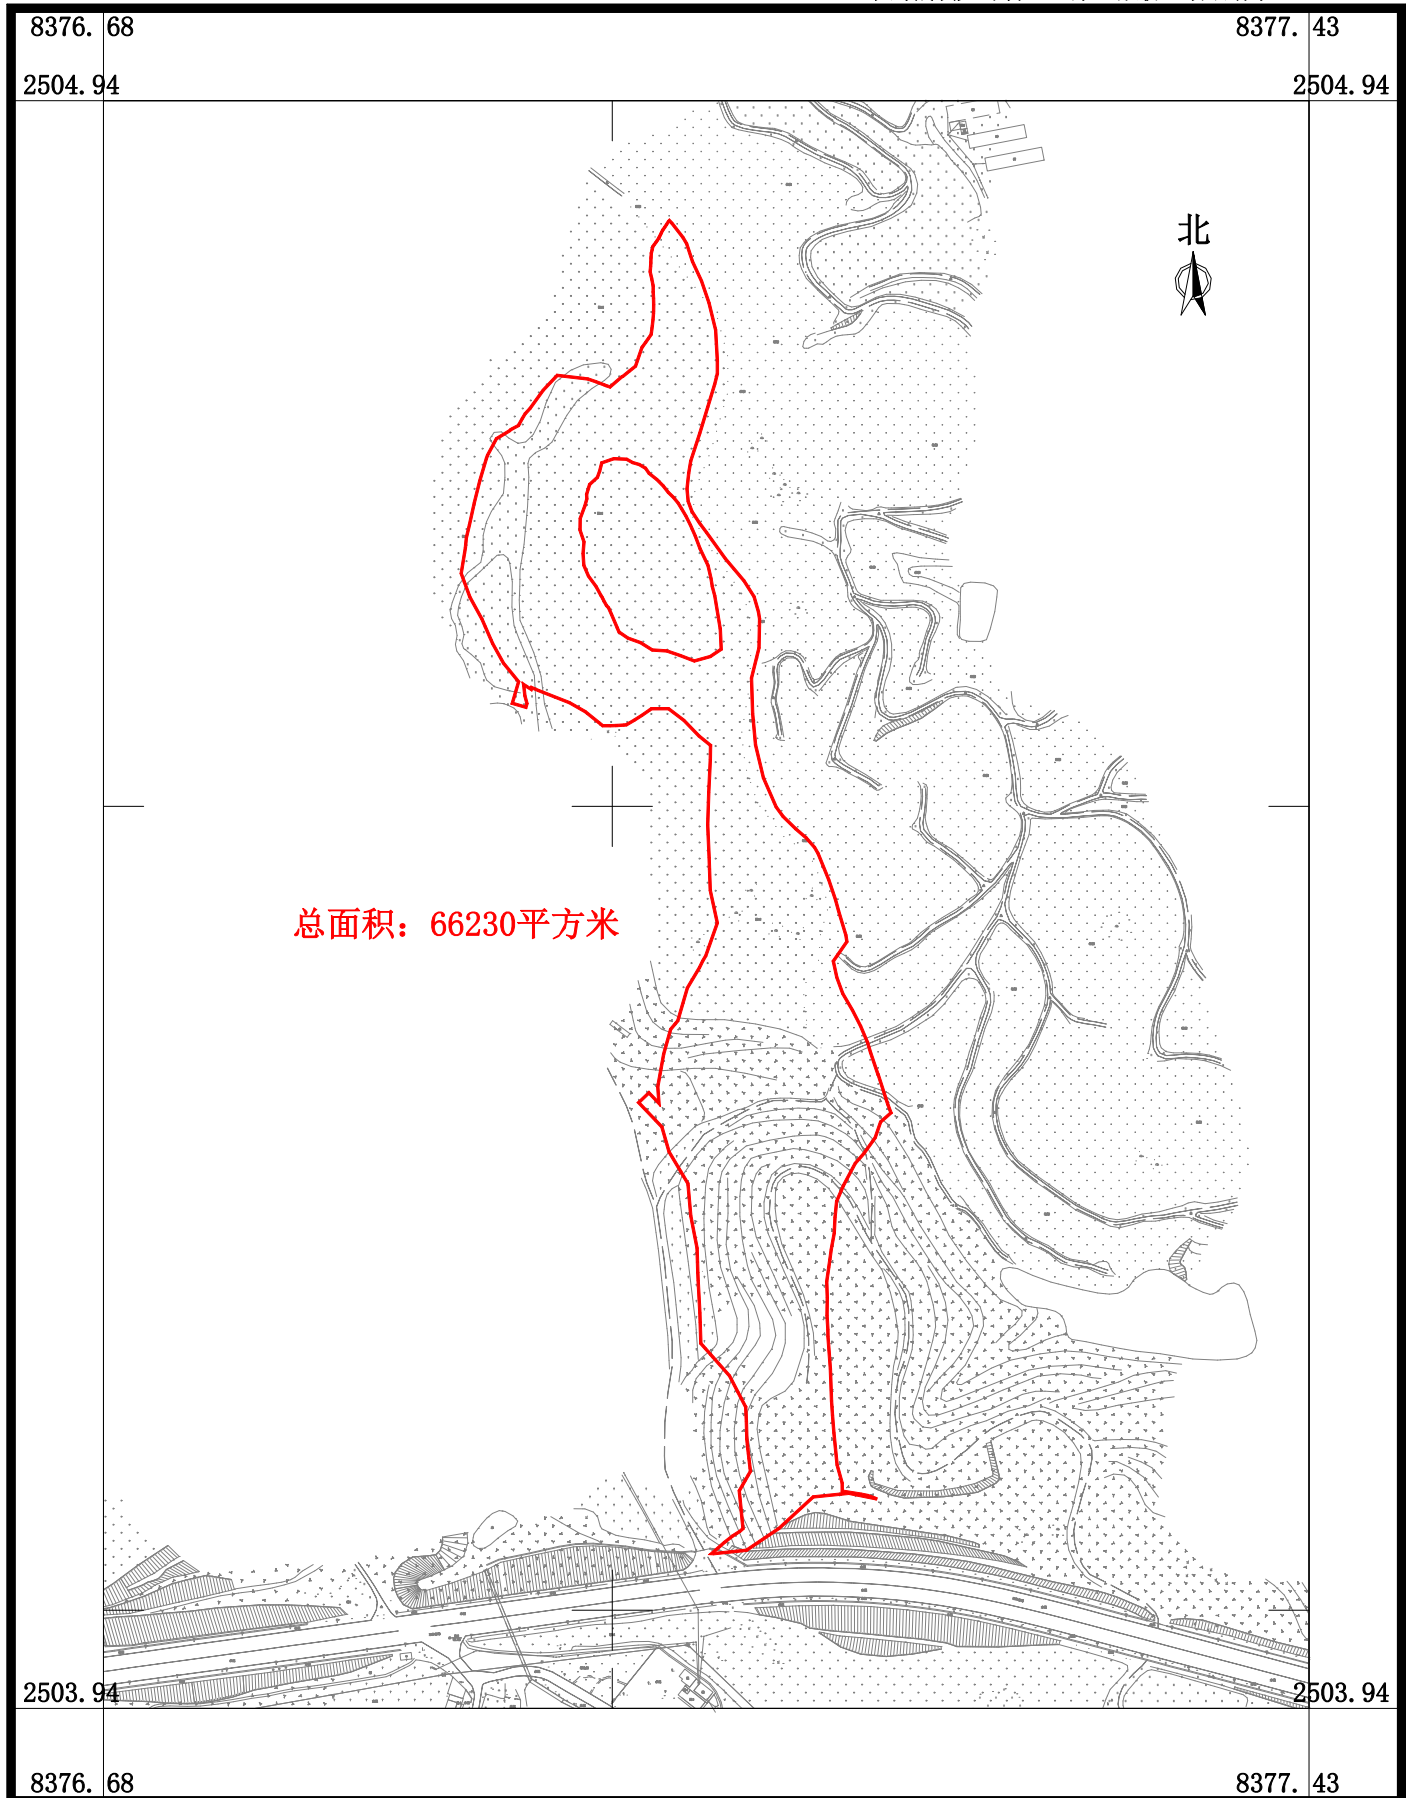

广东华地自然空间规划研究有限公司

2026年2月数字化制图  
2000国家大地坐标系, 中央子午线114度  
TD/T 1008-2007土地勘测测定界规程

1:5000

制图员: 梁翠敏  
检查员: 杨团