


南海至新会高速公路鹤山段建设项目用地征收土地位置范围图

鹤山市龙口镇三洞村蟠龙股份经济合作社、
鹤山市龙口镇三洞股份经济合作联社

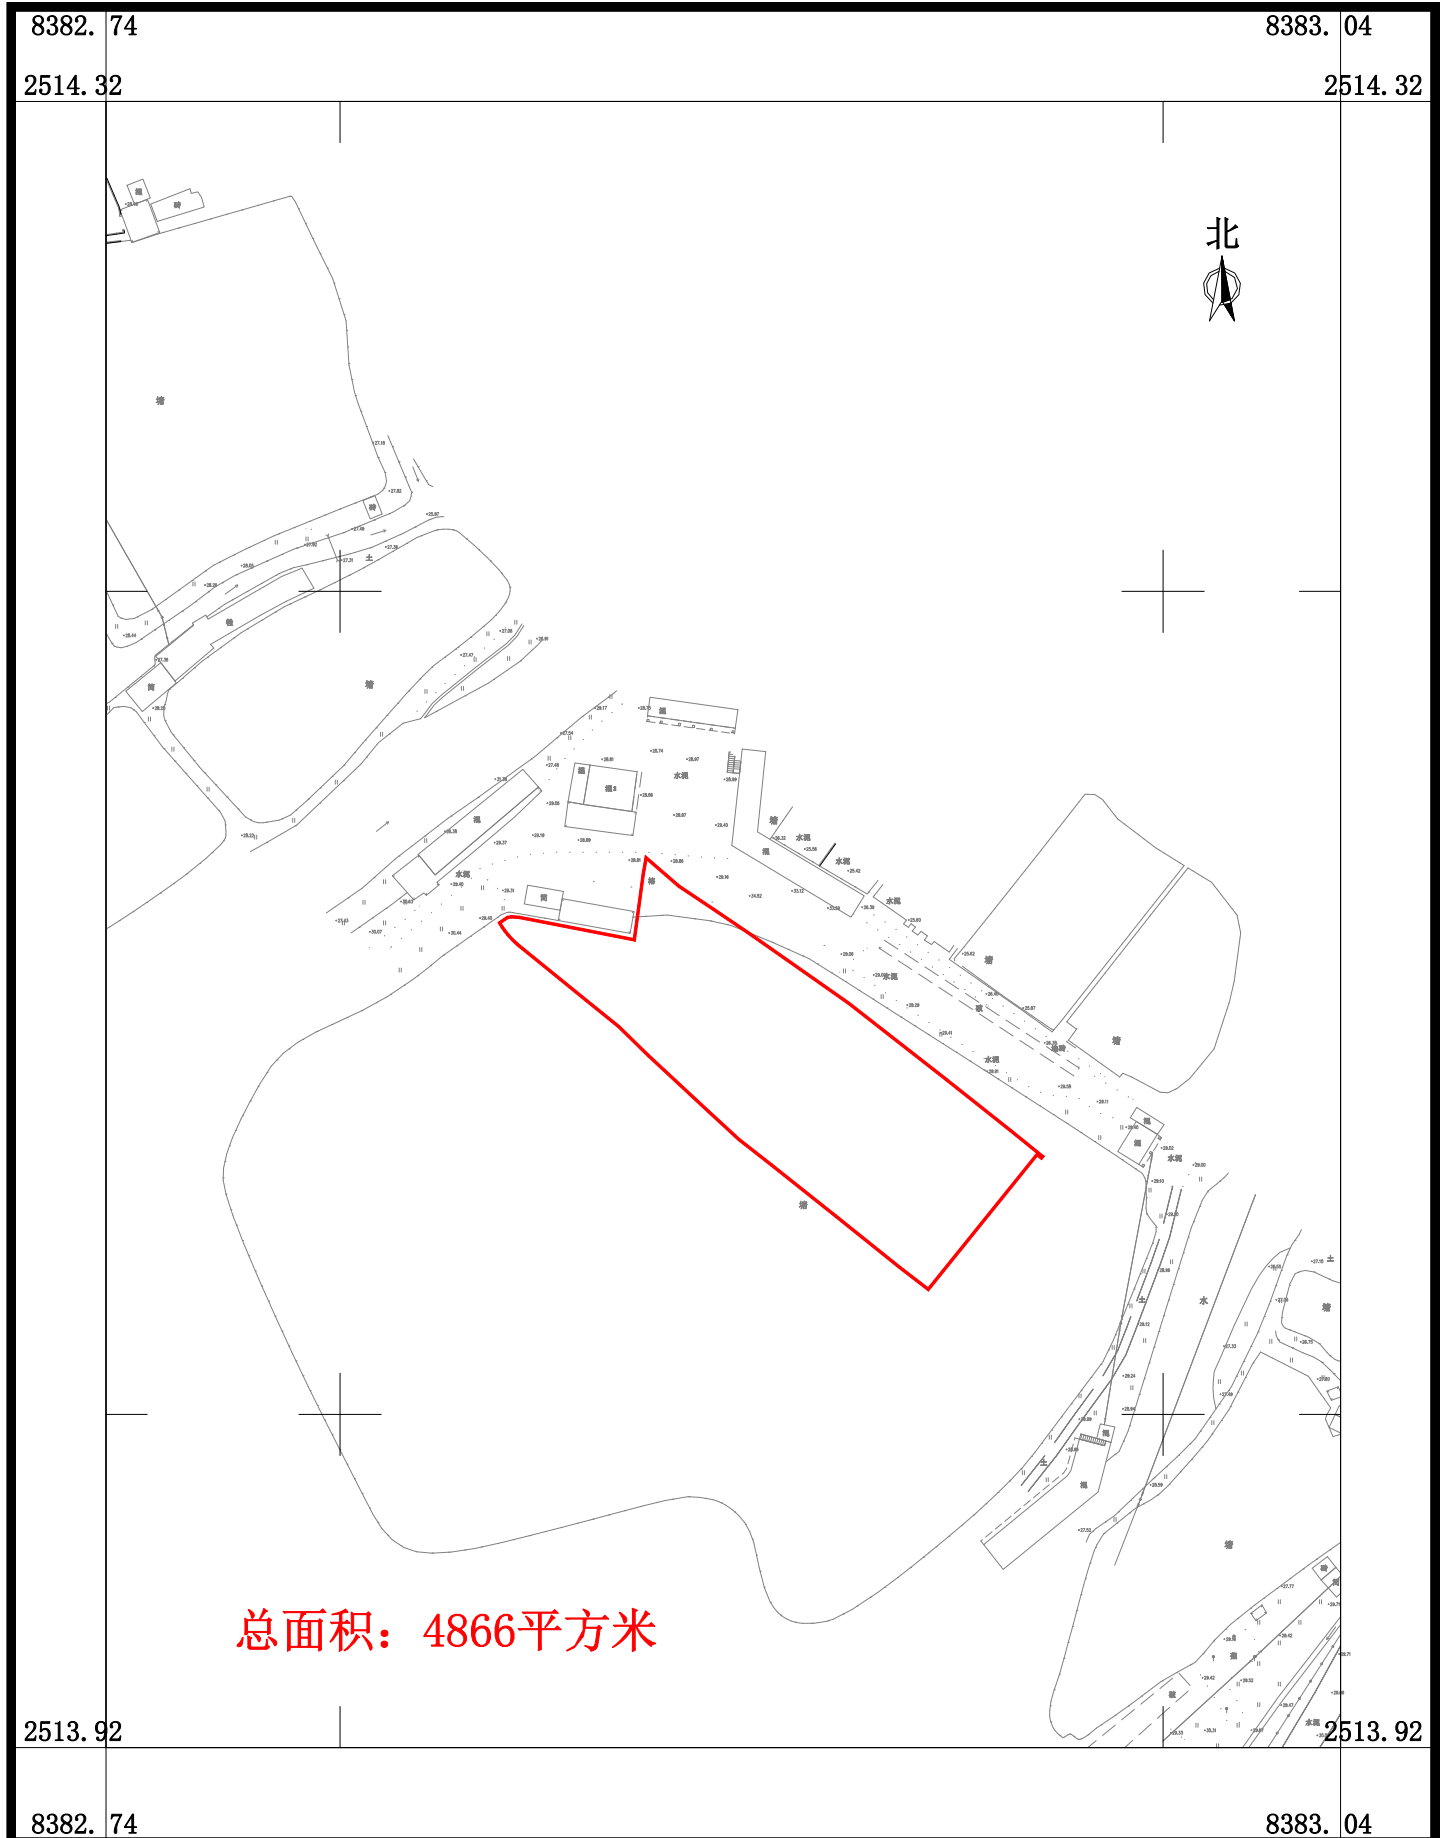

广东华地自然空间规划研究有限公司

总面积: 4866平方米