


# 南海至新会高速公路鹤山段建设项目用地征收土地位置范围图

鹤山市龙口镇三凤村凤巢第四股份经济合作社、鹤山市龙口镇三凤村凤巢第五股份经济合作社、鹤山市龙口镇三凤股份经济合作联社、鹤山市龙口镇松岗村麻岗第二股份经济合作社、鹤山市龙口镇松岗村麻岗第三股份经济合作社、鹤山市龙口镇松岗村麻岗股份经济合作社

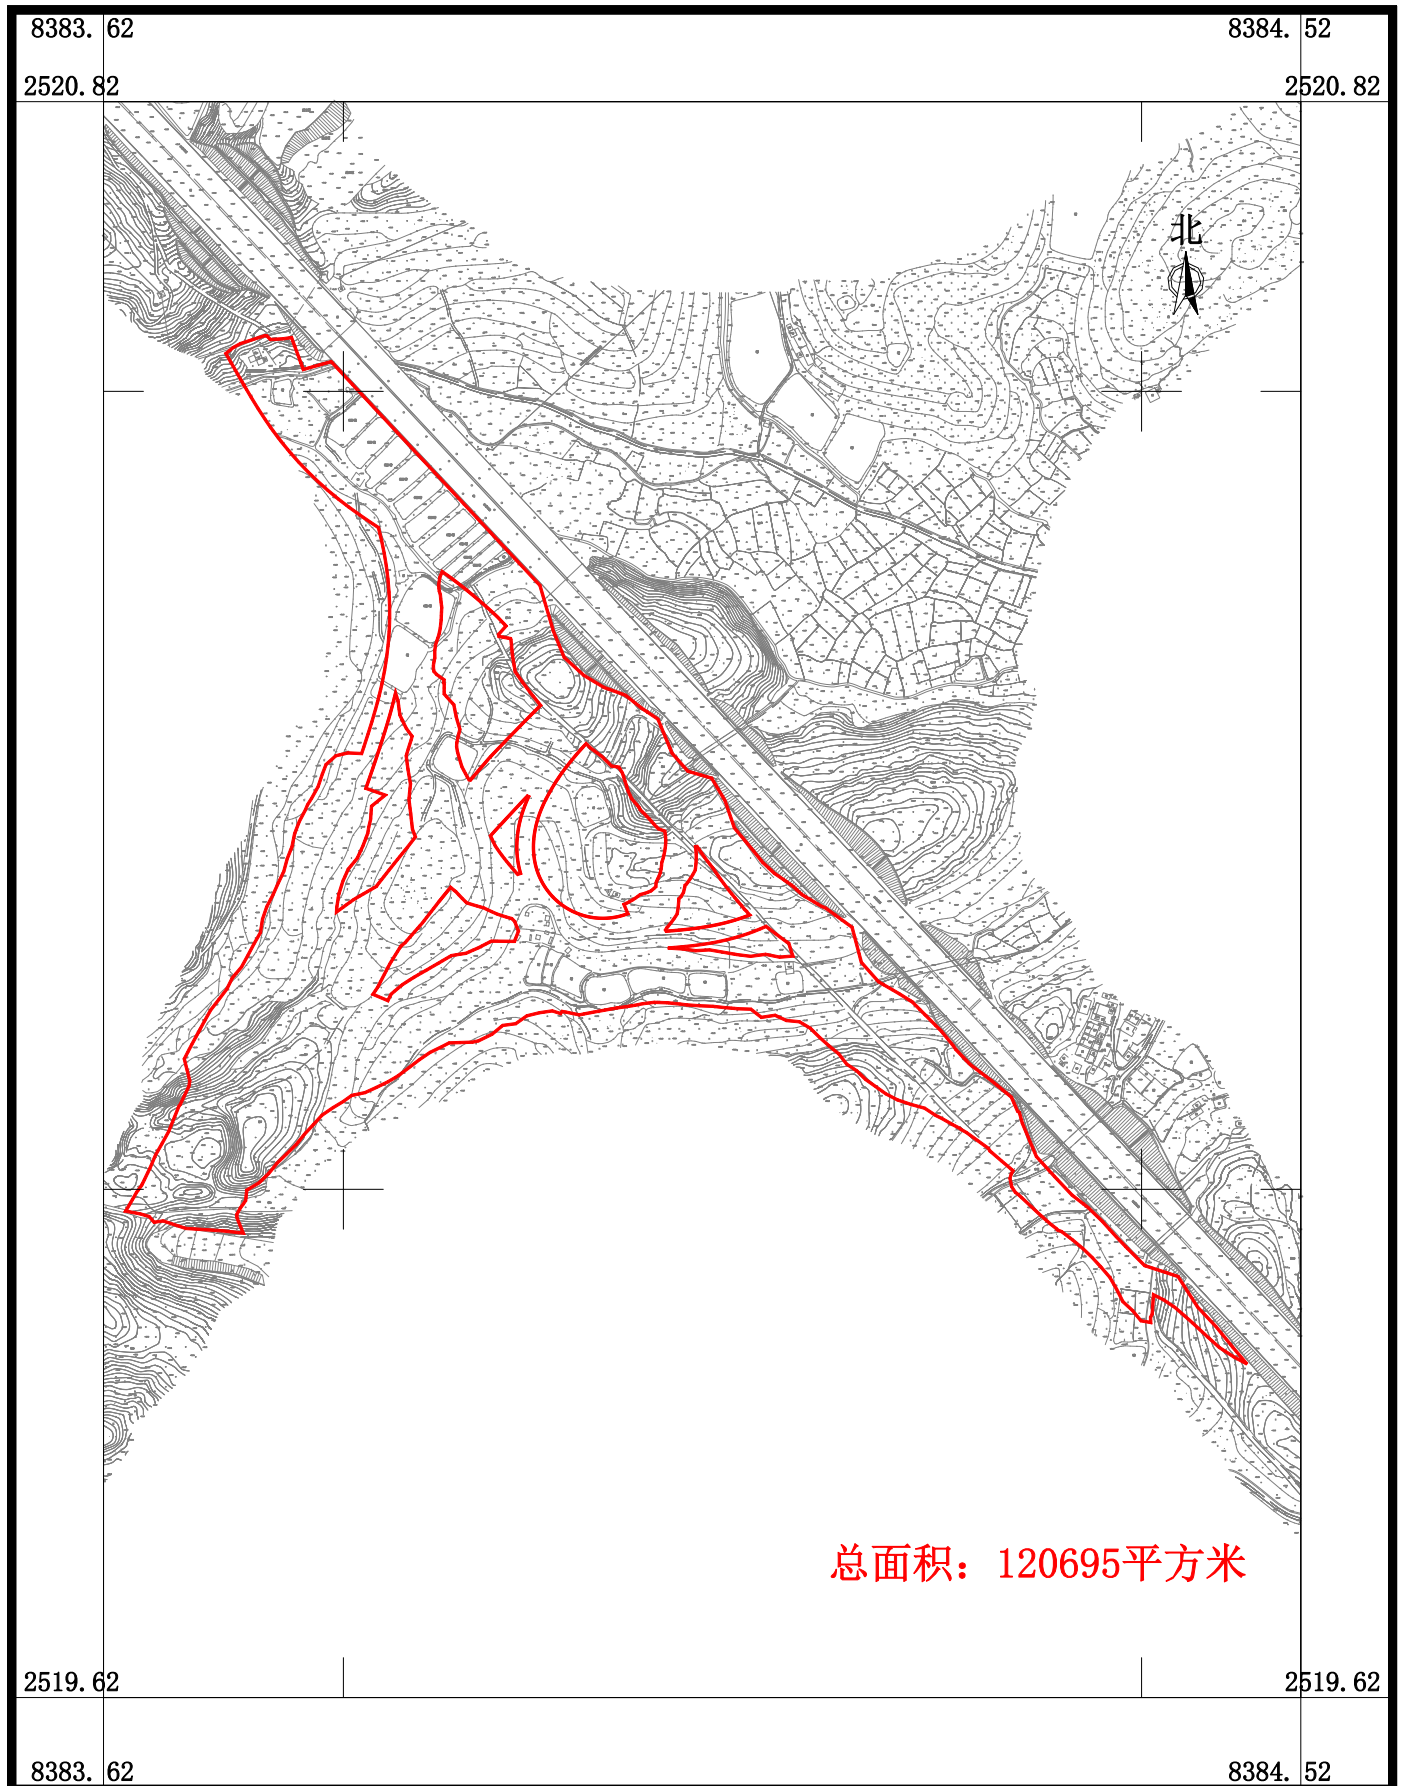

广东华地自然空间规划研究有限公司

2026年2月数字化制图  
2000国家大地坐标系，中央子午线114度  
TD/T 1008-2007土地勘测定界规程

1:6000

制图员：梁翠敏  
检查员：杨团