


# 鹤山市2025年度第三十七批次城镇建设用地 征收土地位置范围图

单位: m.m<sup>2</sup>

8398.40  
2518.25

8398.63  
2518.25

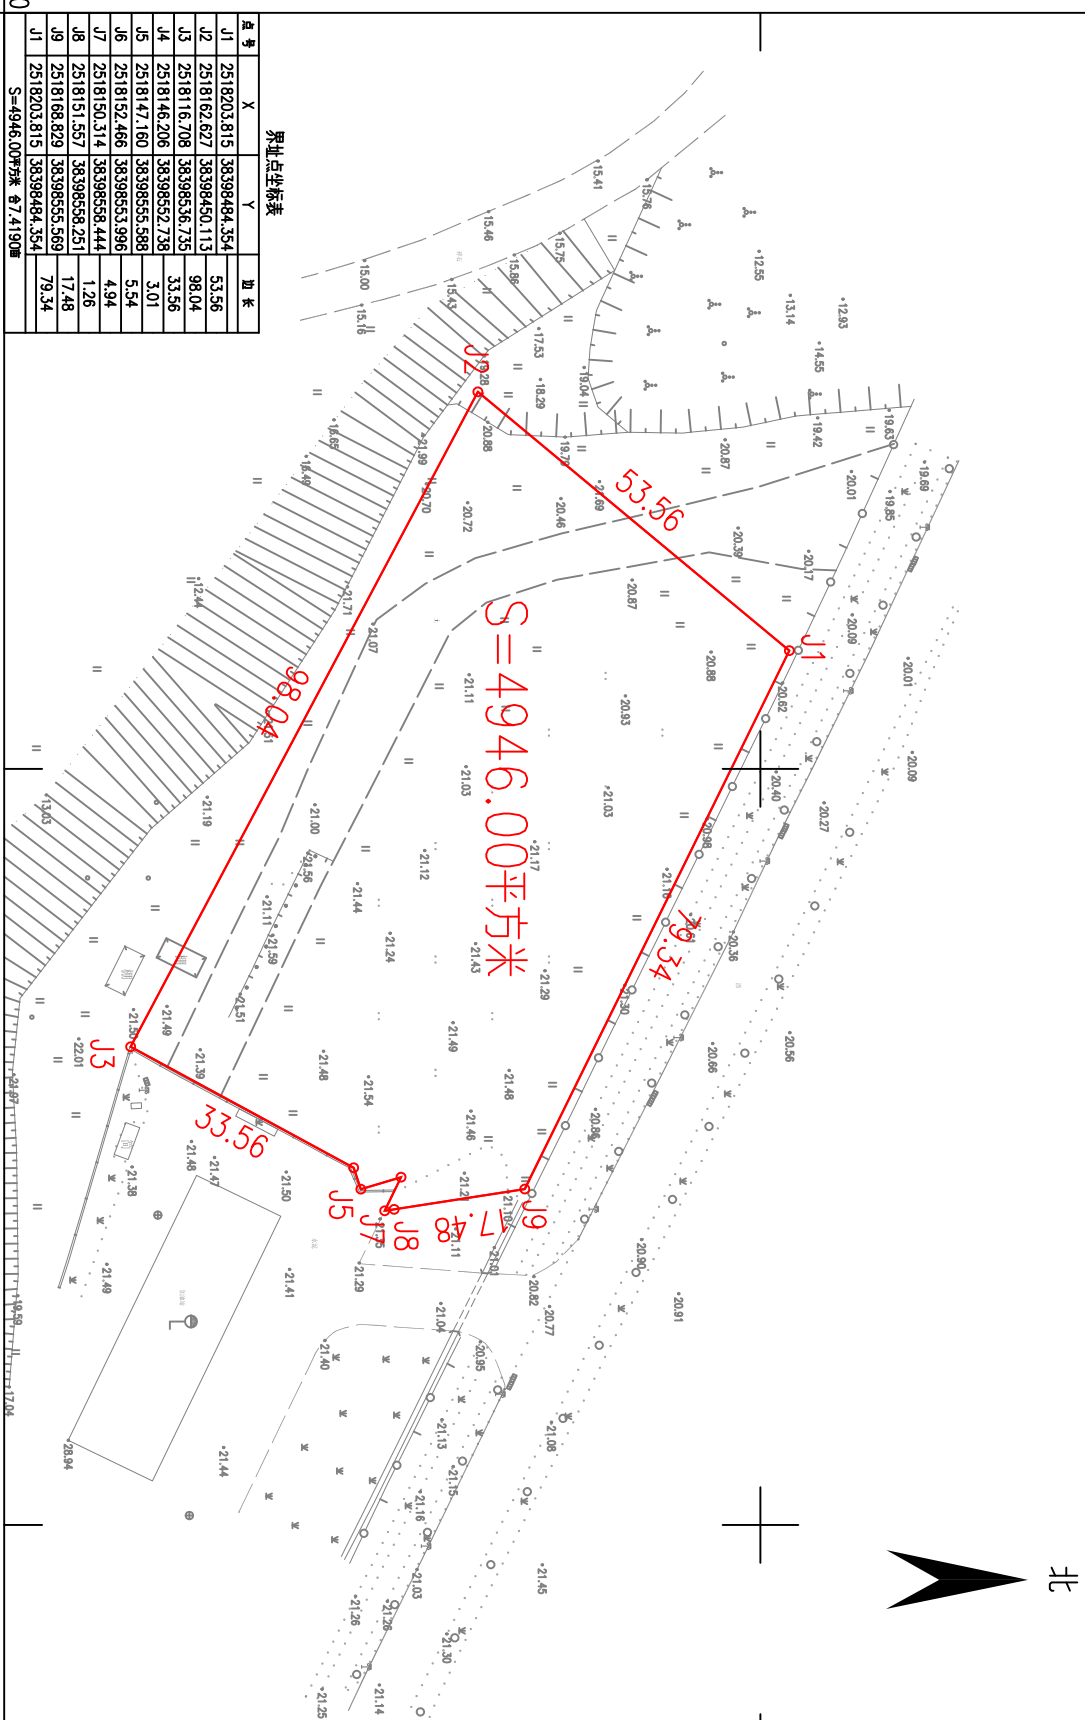

界址点坐标表

| 点号           | X           | Y            | 加长       |
|--------------|-------------|--------------|----------|
| J1           | 2518203.815 | 38398484.354 | 53.56    |
| J2           | 2518162.827 | 38398450.113 | 98.04    |
| J3           | 2518116.708 | 38398536.735 | 33.56    |
| J4           | 2518146.206 | 38398527.738 | 3.01     |
| J5           | 2518147.160 | 38398555.588 | 5.34     |
| J6           | 2518152.466 | 38398553.996 | 4.94     |
| J7           | 2518150.314 | 38398558.444 | 1.26     |
| J8           | 2518151.557 | 38398558.251 | 17.48    |
| J9           | 2518168.829 | 38398555.569 | 79.34    |
| J1           | 2518203.815 | 38398484.354 |          |
| S=4946.00平方米 |             |              | 47.4190米 |

2518.10

2518.10

8398.40

8398.63

1:1000

2025年06月数字化制图。  
2000国家大地坐标系，中央子午线114度。  
1985国家高程基准，等高距为1米。  
2007年版图式。

绘图员：李海燕  
检查员：张锋雯  
审核员：任耀彪