


鹤山市2025年度第五十六批次城镇建设用农用地转用红线图

鹤山市双合镇蒲塘工业区

单位: m.²

湖南省地质工程勘察院有限公司 江门分公司

湖南省地质工程勘察院有限公司
江门分公司
技术成果专用章
证书编号: 甲测资字 43100508

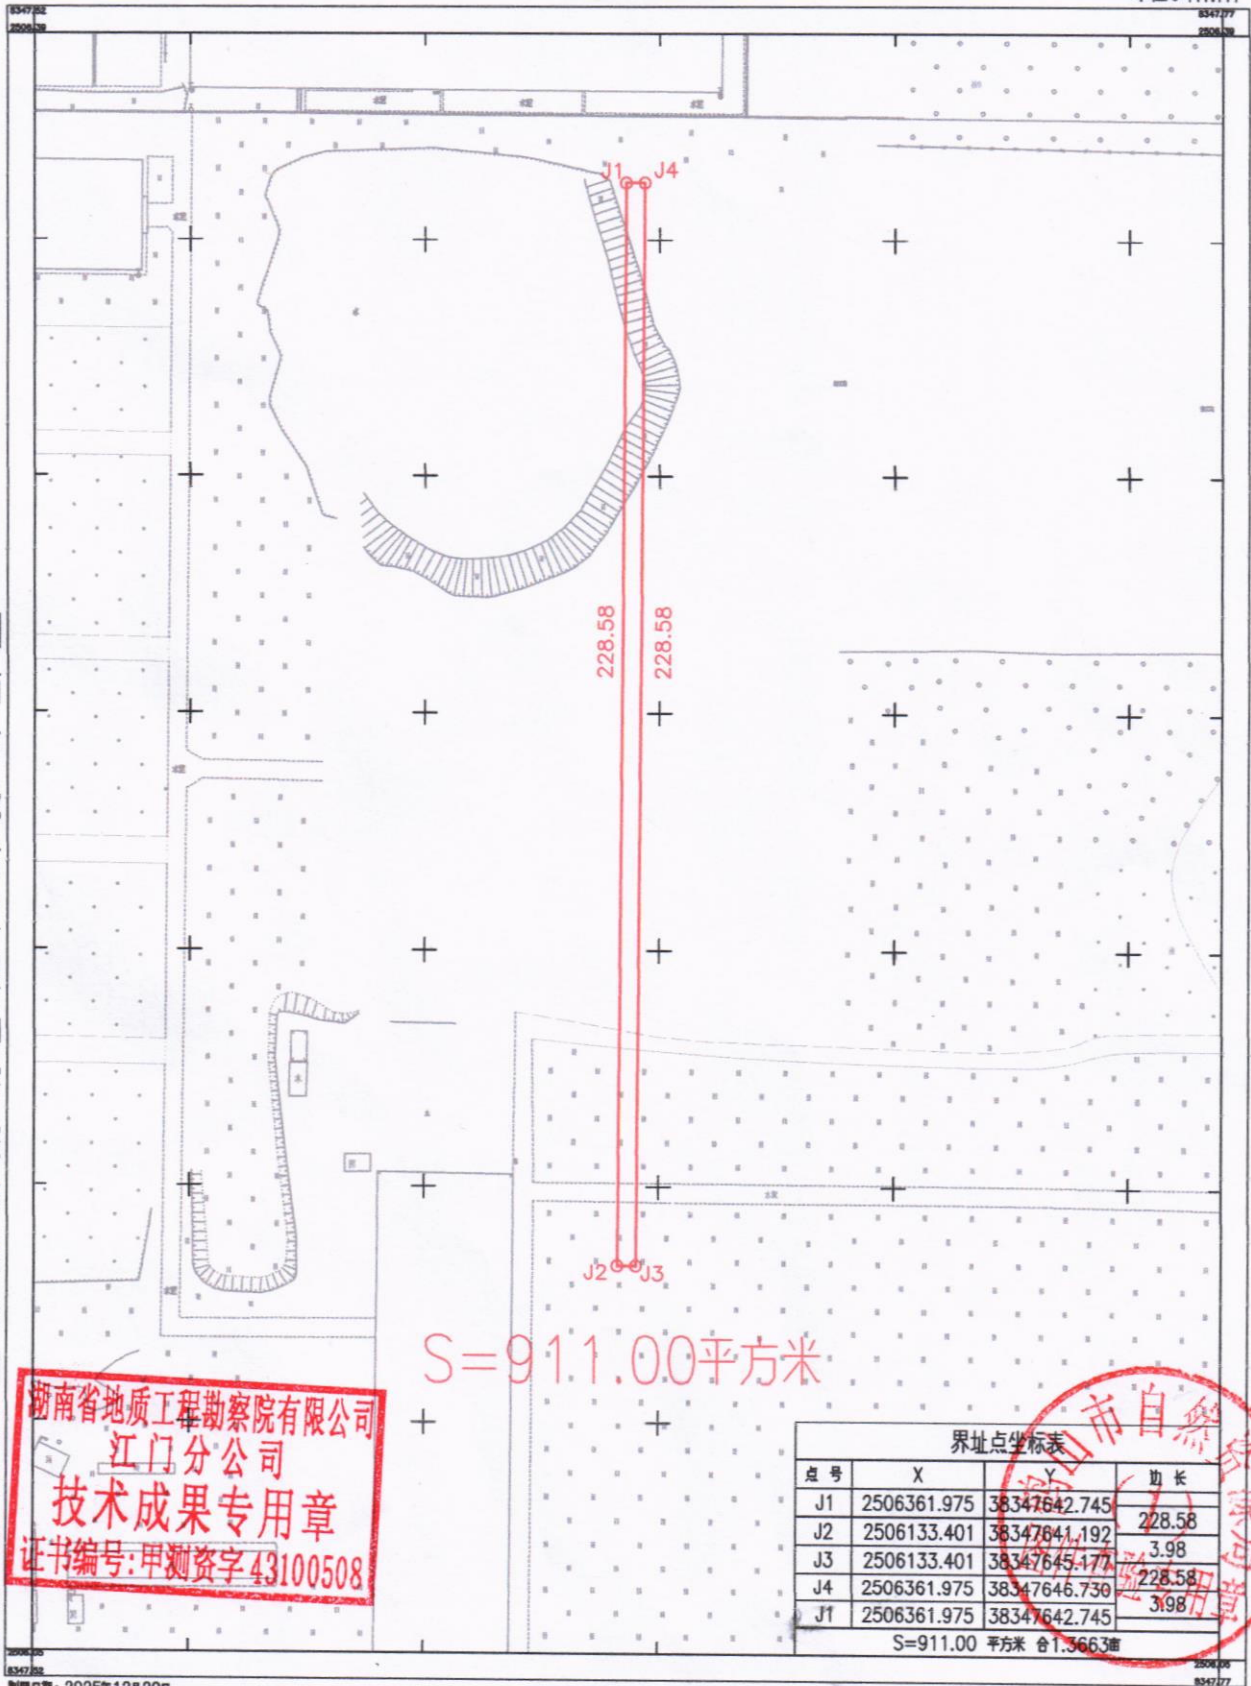

S=911.00平方米

界址点坐标表

点号	X	Y	边长
J1	2506361.975	38347642.745	228.58
J2	2506133.401	38347641.192	3.98
J3	2506133.401	38347645.177	228.58
J4	2506361.975	38347646.730	3.98
J1	2506361.975	38347642.745	

S=911.00 平方米 合1.3663亩

制图日期: 2025年12月29日
2000国家大地坐标系, 中央子午线114度
1985国家高程基准, 等高距为1米
2007年版式

绘图员: 何敏源
检查员: 金 祥
审核员: 廖军华